



Signaturforklaring

- Ydervægge - 95mm SIPS
- 11mm Premiumboard MFP
- 45x73mm Reglar
- 11mm Premiumboard MFP

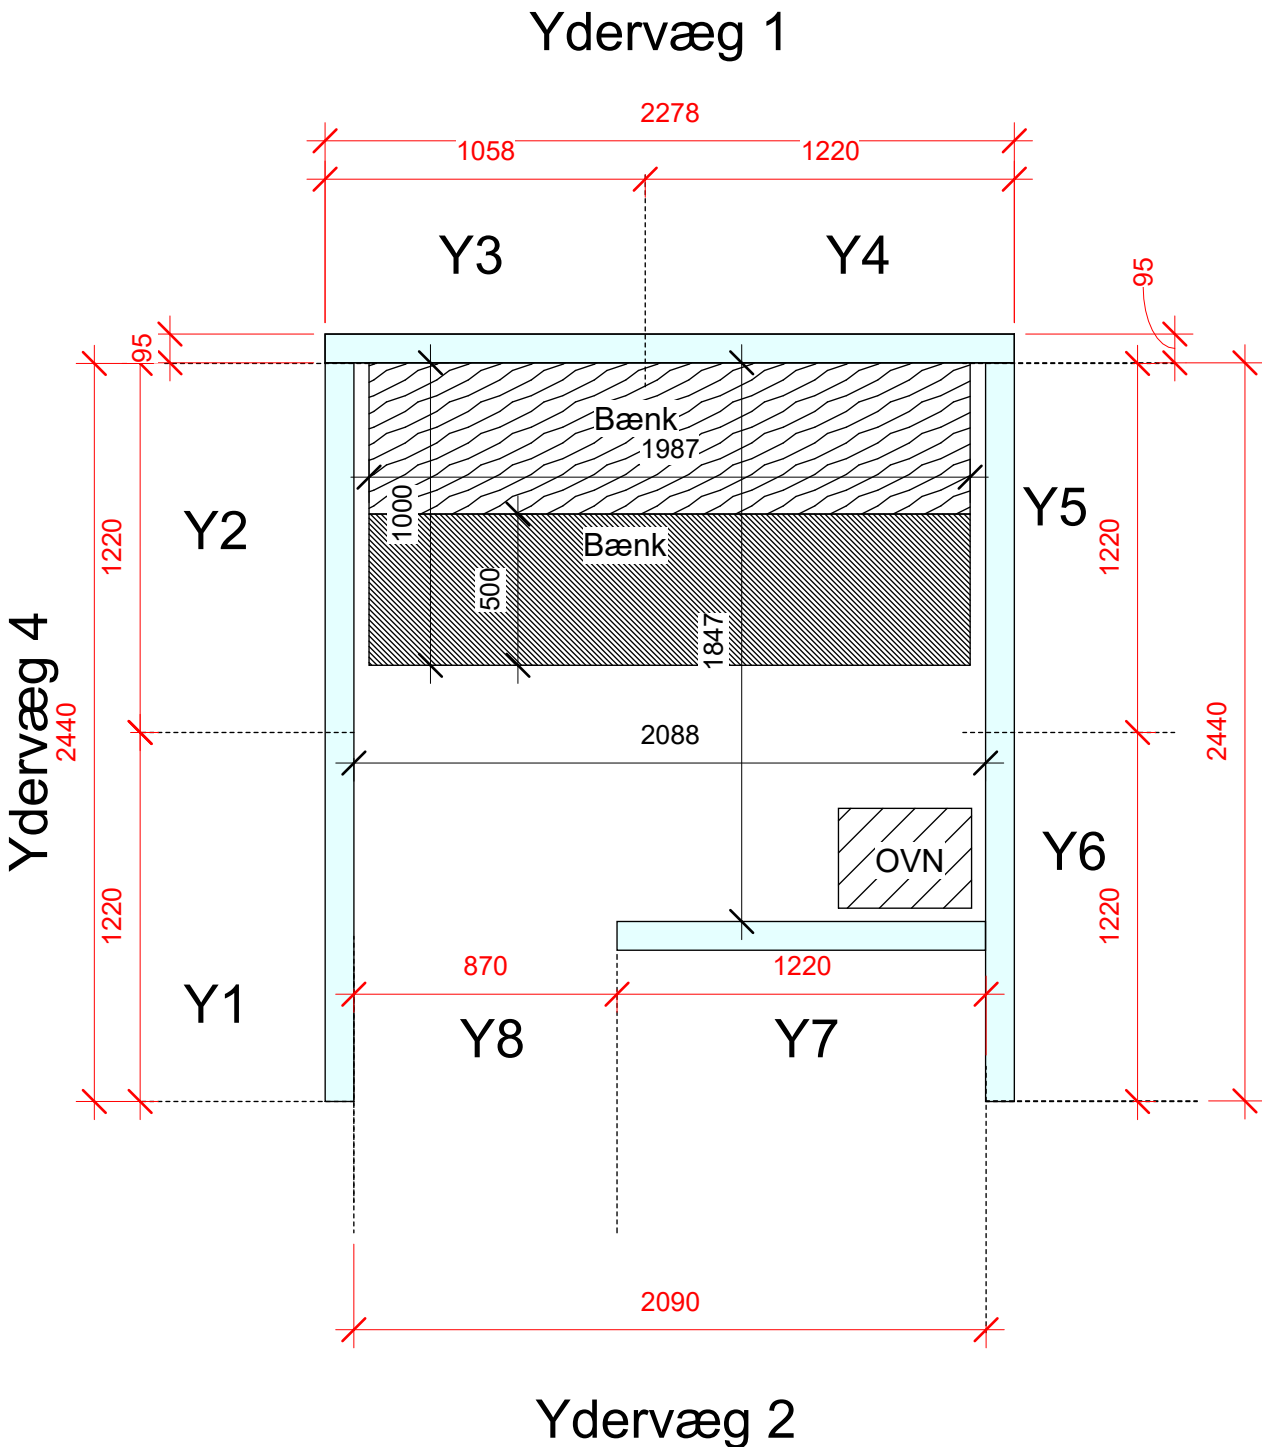

Ydervæg 3

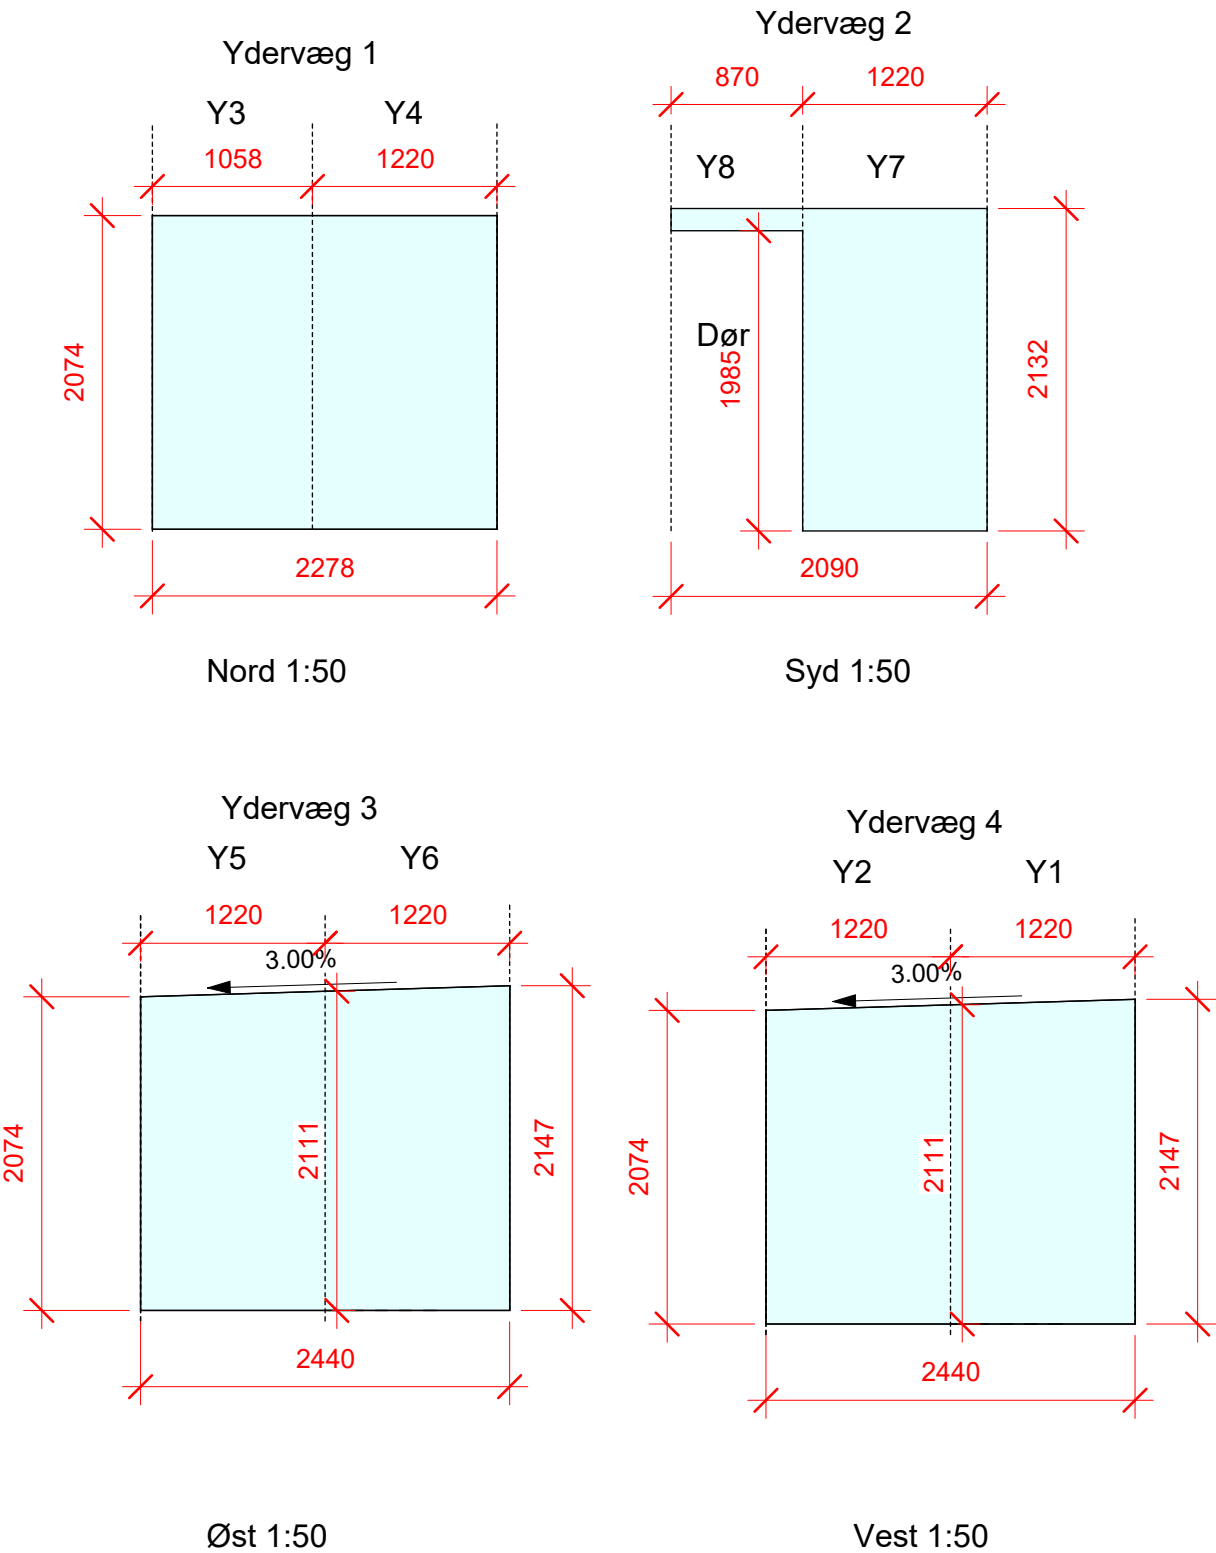


Alle mål er angivet i mm. Der må påregnes dimensions- og
produktionstolerancer på ±5 mm i længde, bredde samt placering af
udskæringer, medmindre andet er angivet.


Signaturforklaring

- Gulv - 95mm SIPS
- 11mm Premiumboard MFP
- 45x73mm Reglar
- 11mm Premiumboard MFP
- Tag - 95mm SIPS
- 11mm Premiumboard MFP
- 45x73mm Reglar
- 11mm Premiumboard MFP

Gulv Elementplan

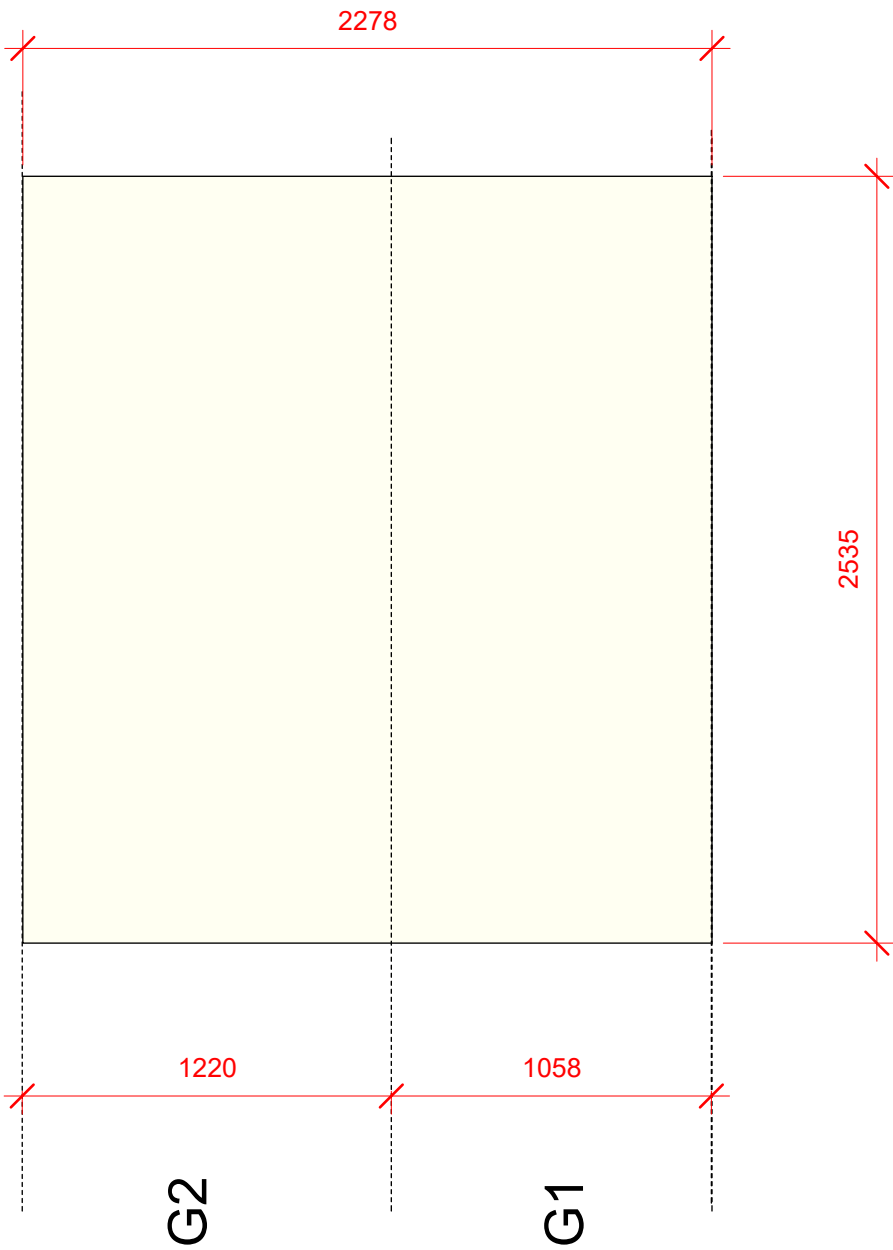

Tag Elementplan

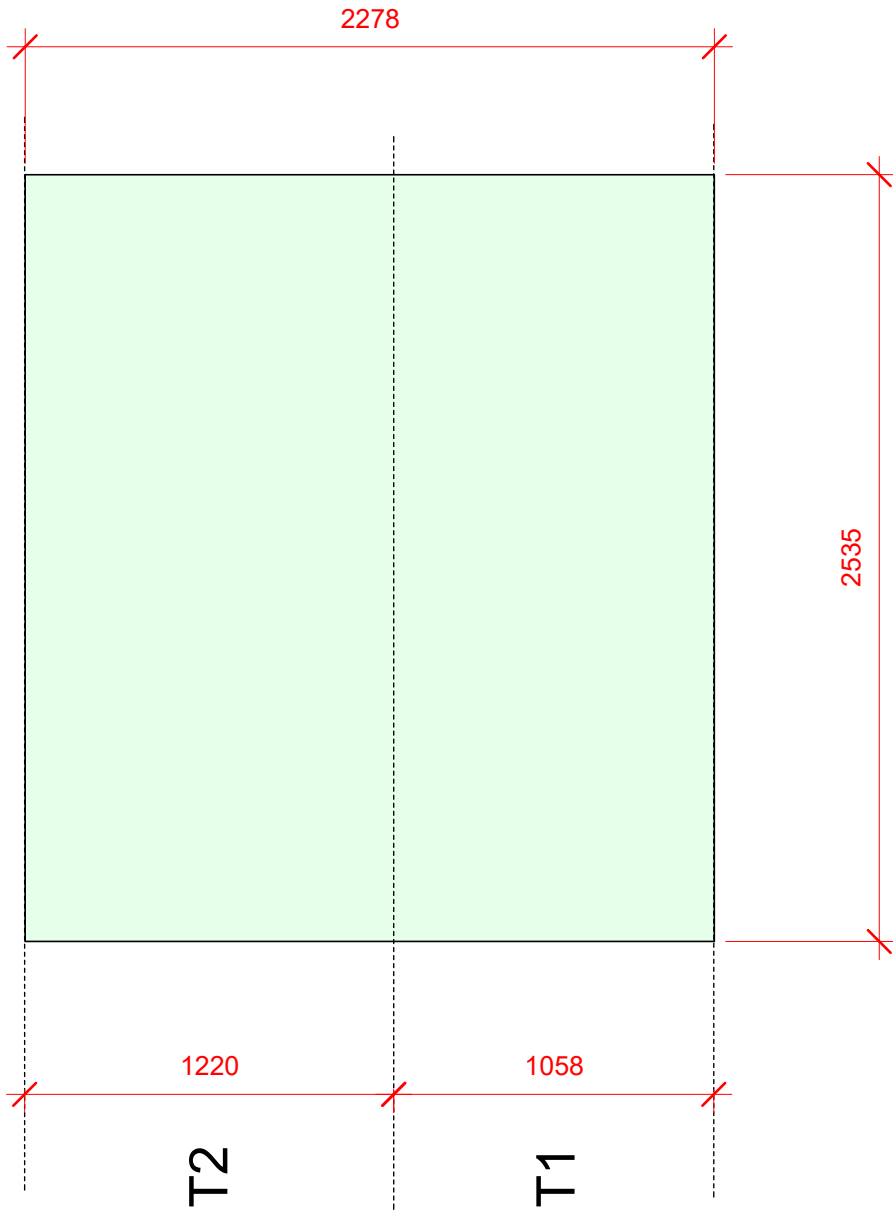

Alle mål er angivet i mm. Der må påregnes dimensions- og produktionstolerancer på ±5 mm i længde, bredde samt placering af udskæringer, medmindre andet er angivet.

4 Persons Sauna



Projekt information:
Sagsnr og beskrivelse: Elementplan Gulv og Tag 4 Persons Sauna
EMNE: Elementplan Gulv og Tag 4 Persons Sauna

REV.:
MÅL: As indicated

Virksomhed: DK Elements A/S
Tegner: MSS

Tlf: 22 41 22 51
MAIL: Info@dk-elements.dk

CVR: 43727699
Hjemmeside: www.dk-elements.dk Tegn.nr. K01_002.1 (1)