



Signaturforklaring

- Ydervægge - 95mm SIPS
- 11mm Premiumboard MFP
- 45x73mm Reglar
- 11mm Premiumboard MFP

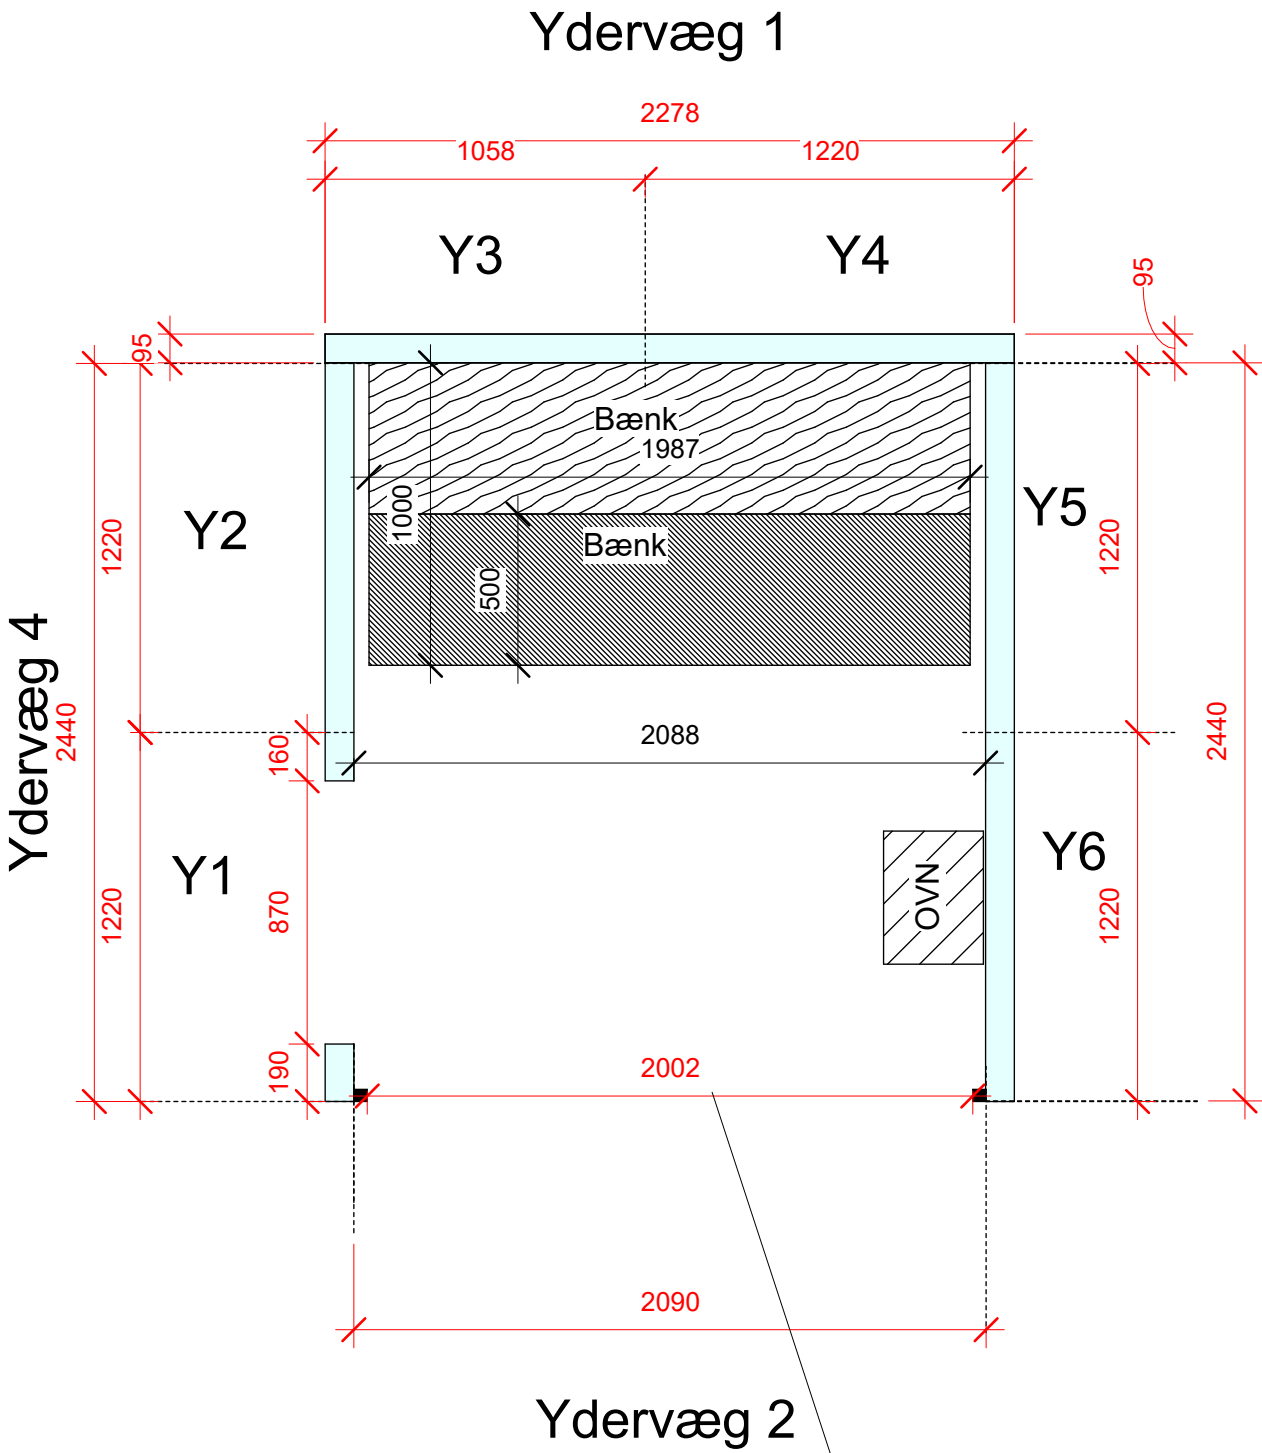

OBS: 2002mm Hulmål til Glas/vinduer
Resterne mål er fra ydervæg til ydervæg

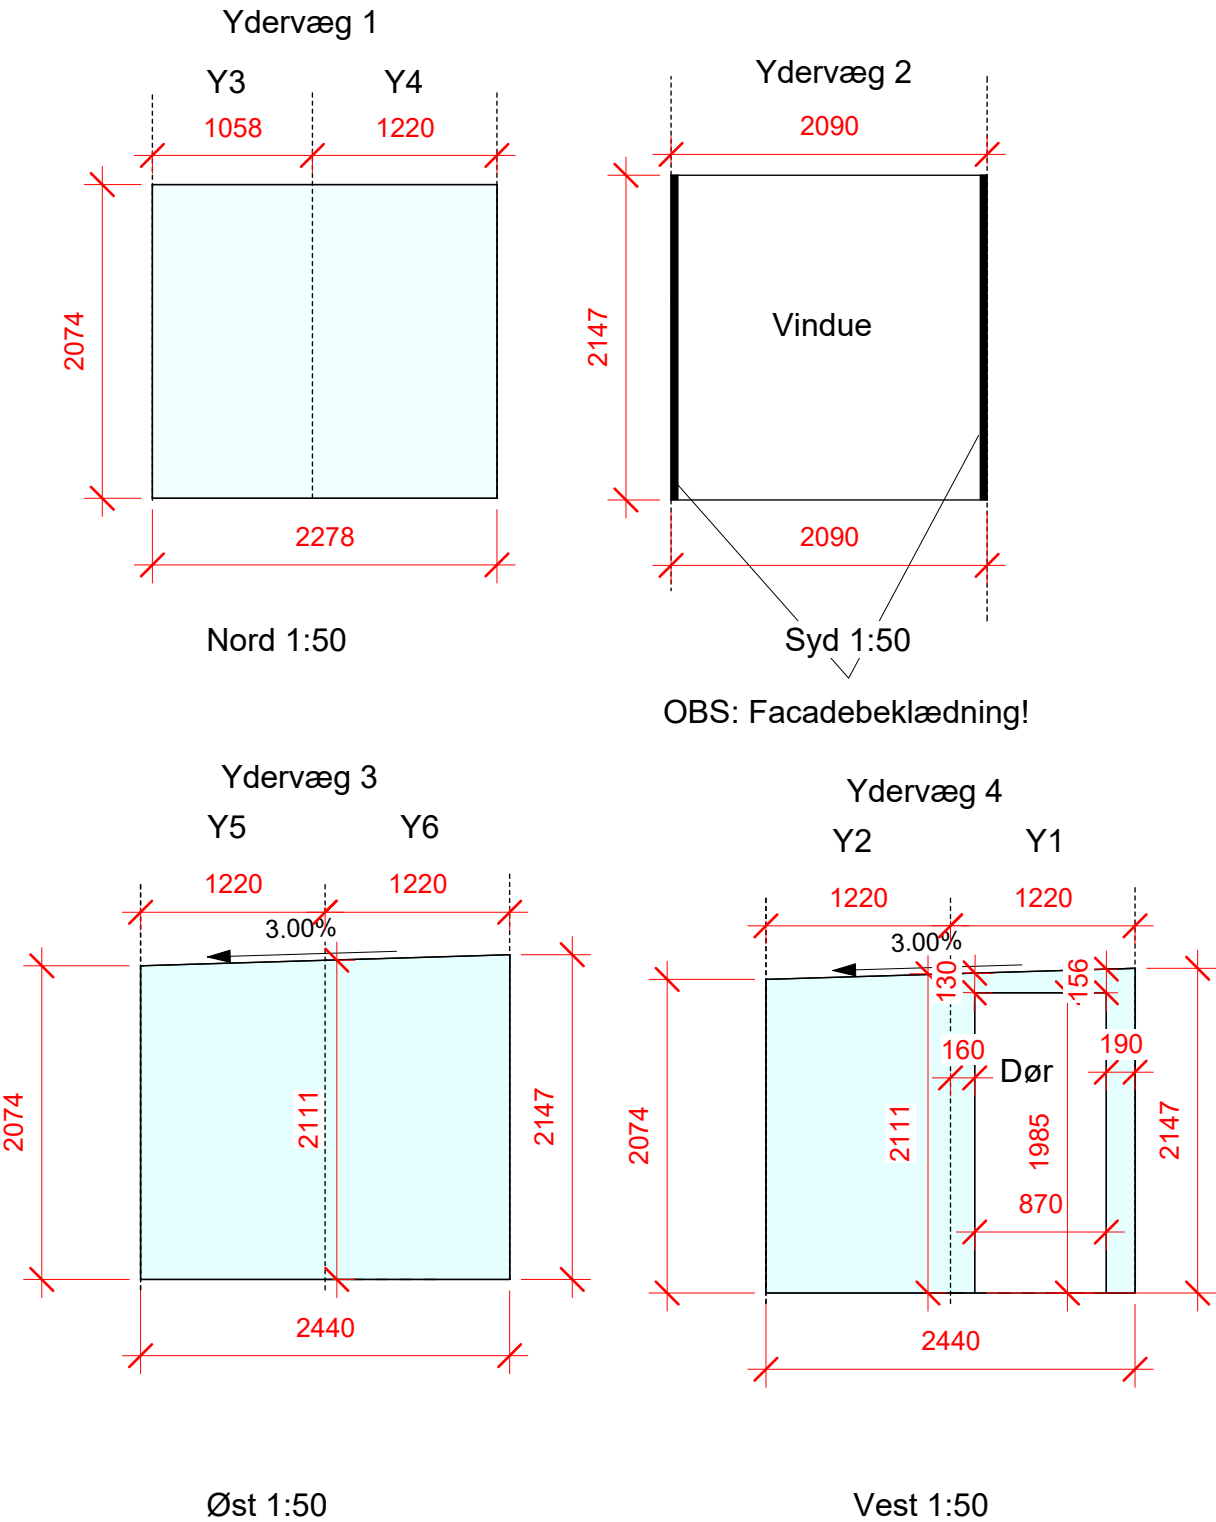


Alle mål er angivet i mm. Der må påregnes dimensions- og
produktionstolerancer på ±5 mm i længde, bredde samt placering af
udskæringer, medmindre andet er angivet.


Signaturforklaring

- Gulv - 95mm SIPS
- 11mm Premiumboard MFP
- 45x73mm Reglar
- 11mm Premiumboard MFP
- Tag - 95mm SIPS
- 11mm Premiumboard MFP
- 45x73mm Reglar
- 11mm Premiumboard MFP

Gulv Elementplan

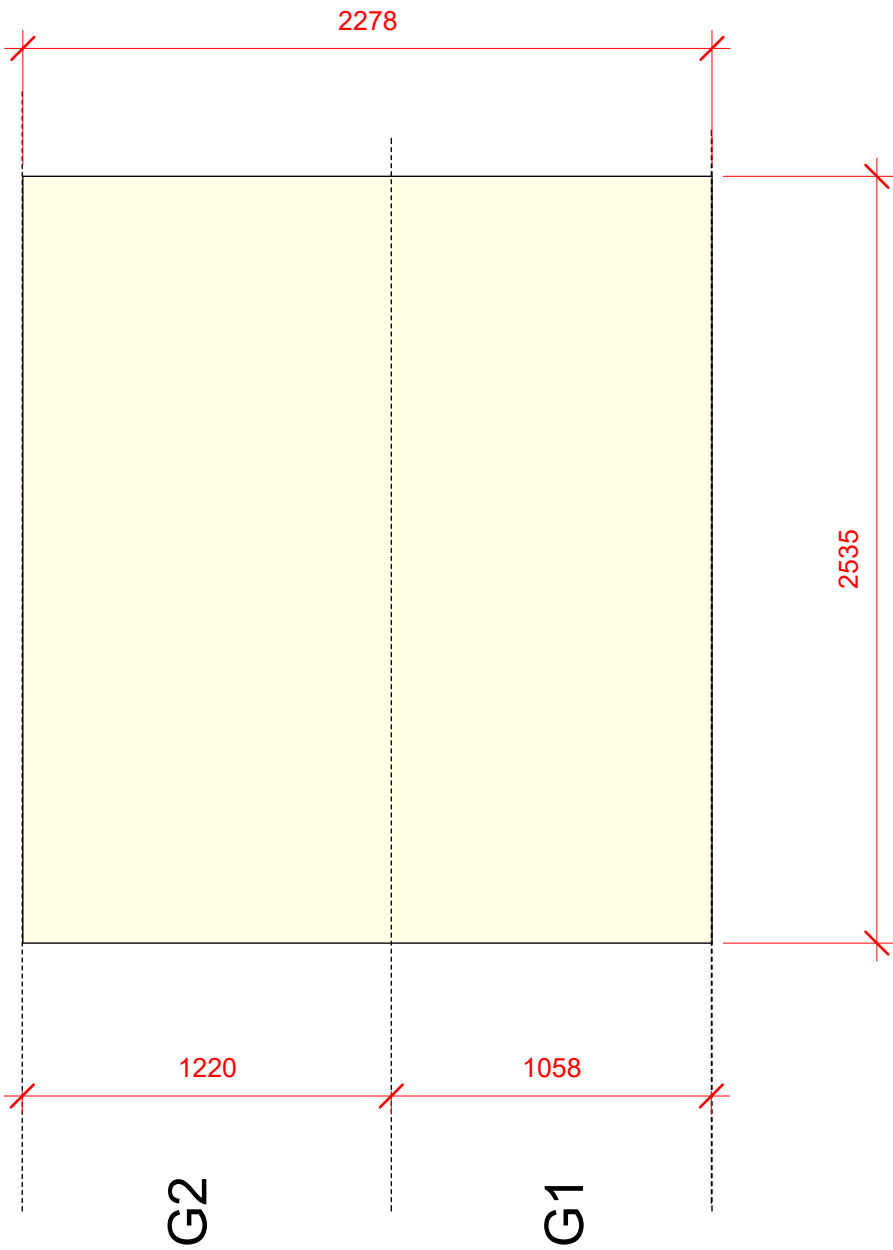

Tag Elementplan

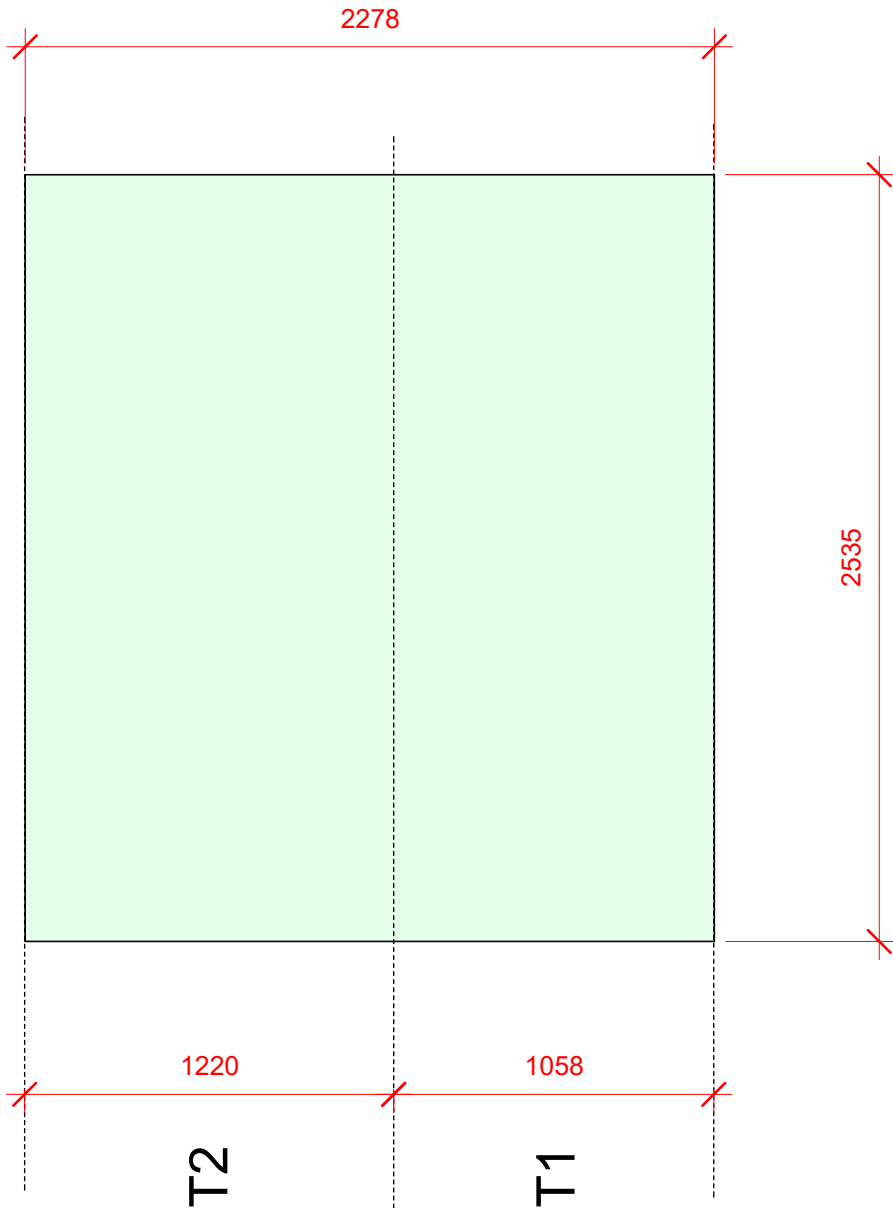

Alle mål er angivet i mm. Der må påregnes dimensions- og produktionstolerancer på ± 5 mm i længde, bredde samt placering af udskæringer, medmindre andet er angivet.