
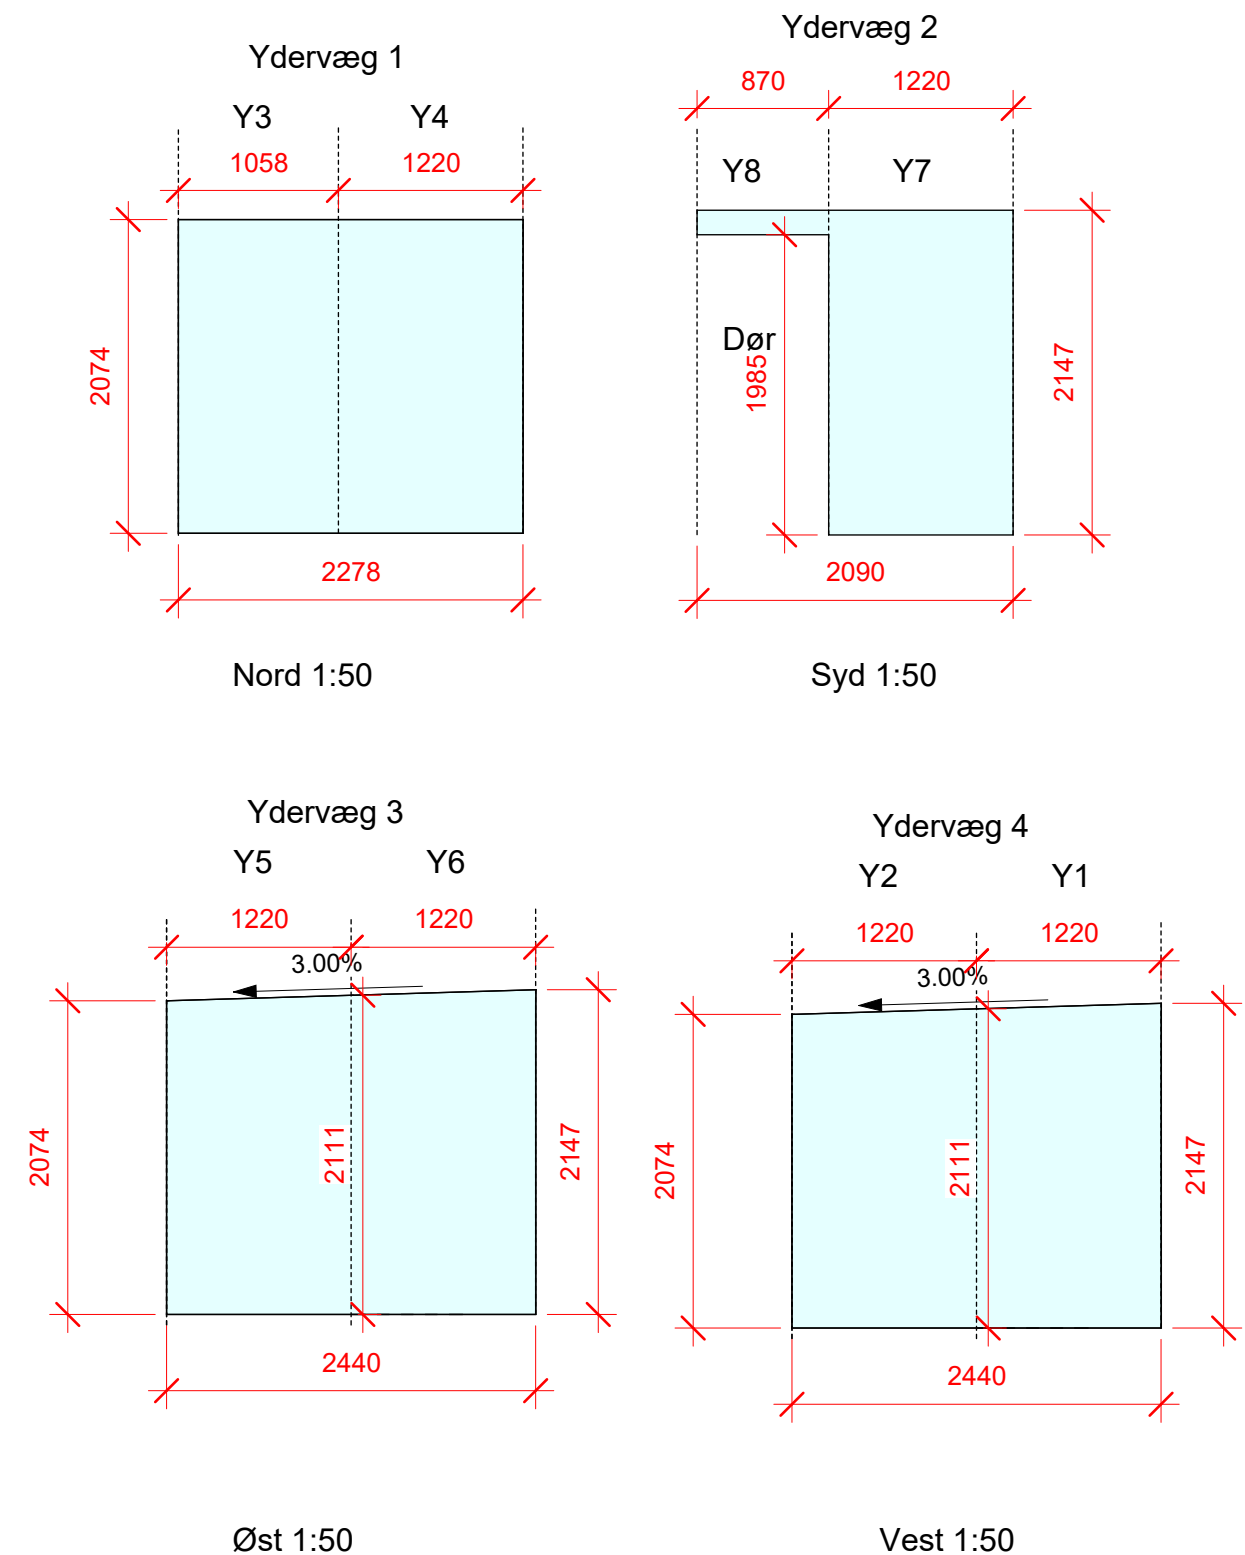



 Ydervægge - 95mm SIPS
 - 11mm Premiumboard MFP
 - 45x73mm Reglar
 - 11mm Premiumboard MFP

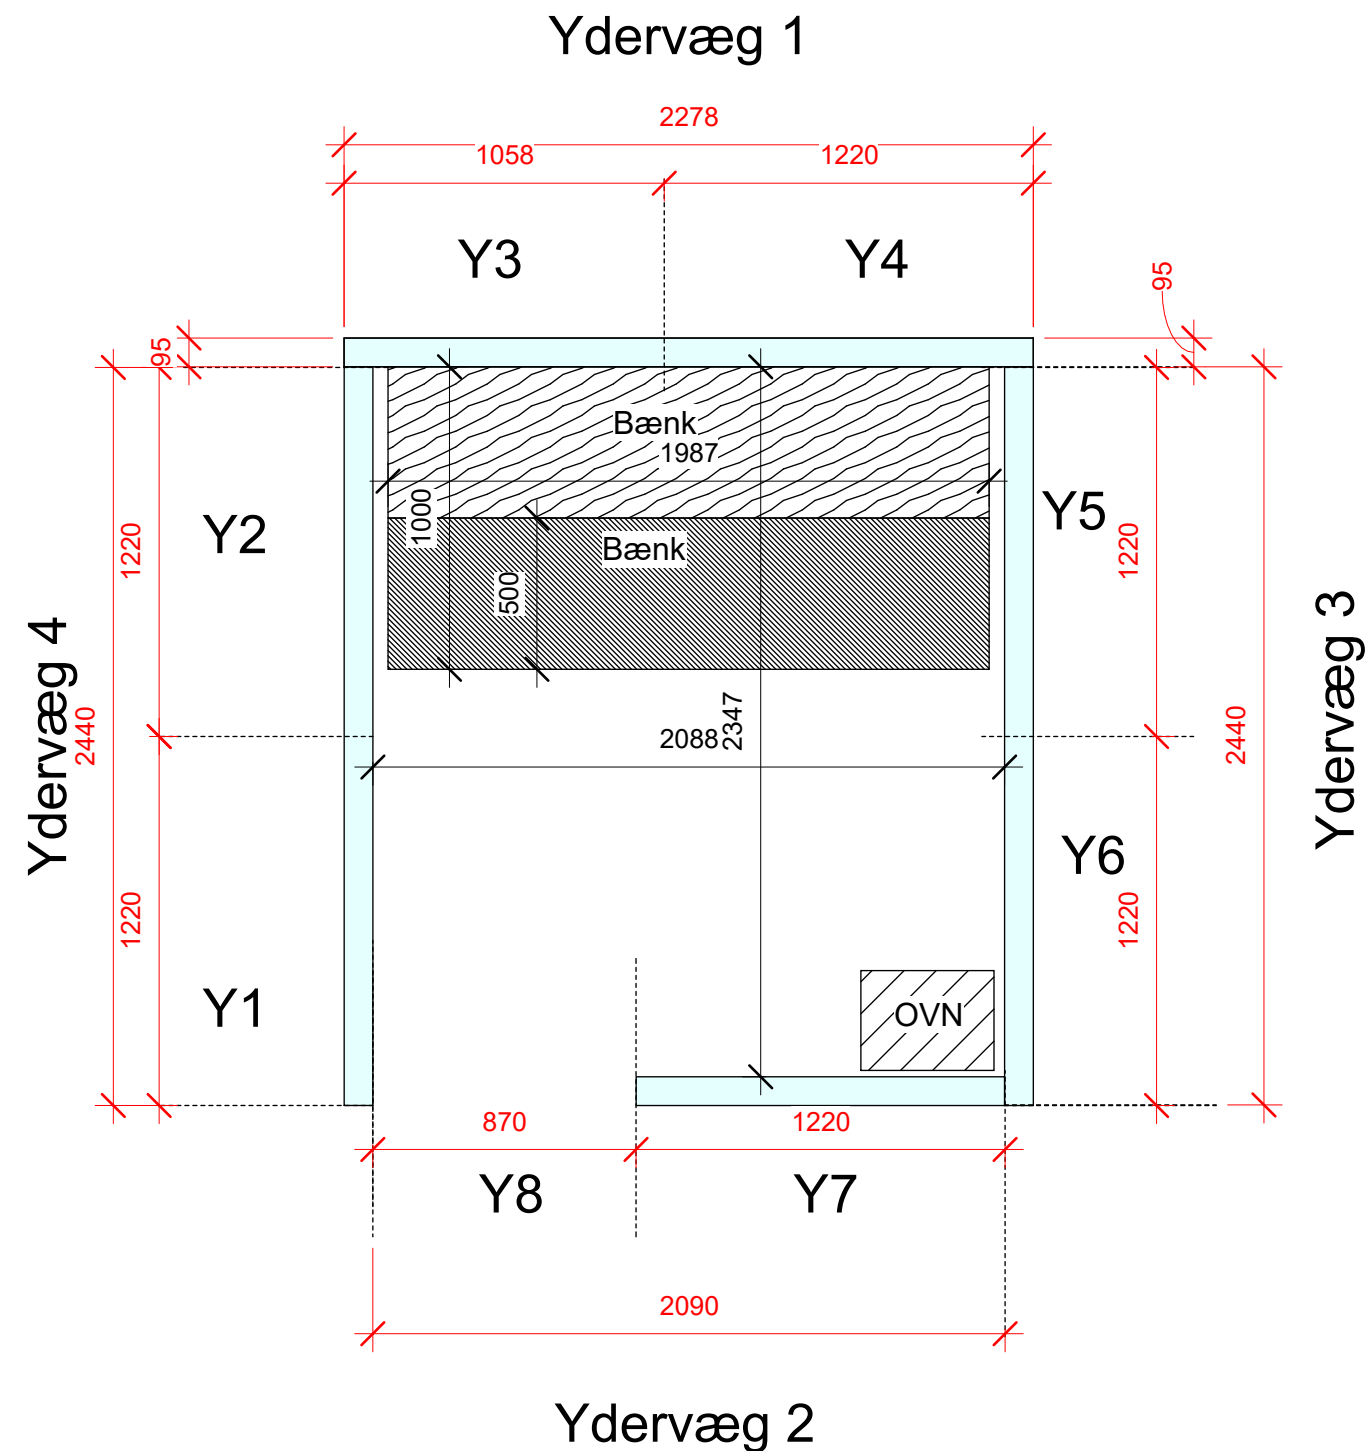


Alle mål er angivet i mm. Der må påregnes dimensions- og produktionstolerancer på ± 5 mm i længde, bredde samt placering af udskæringer, medmindre andet er angivet.

- Gulv - 95mm SIPS
- 11mm Premiumboard MFP
- 45x73mm Reglar
- 11mm Premiumboard MFP
- Tag - 95mm SIPS
- 11mm Premiumboard MFP
- 45x73mm Reglar
- 11mm Premiumboard MFP

Gulv Elementplan

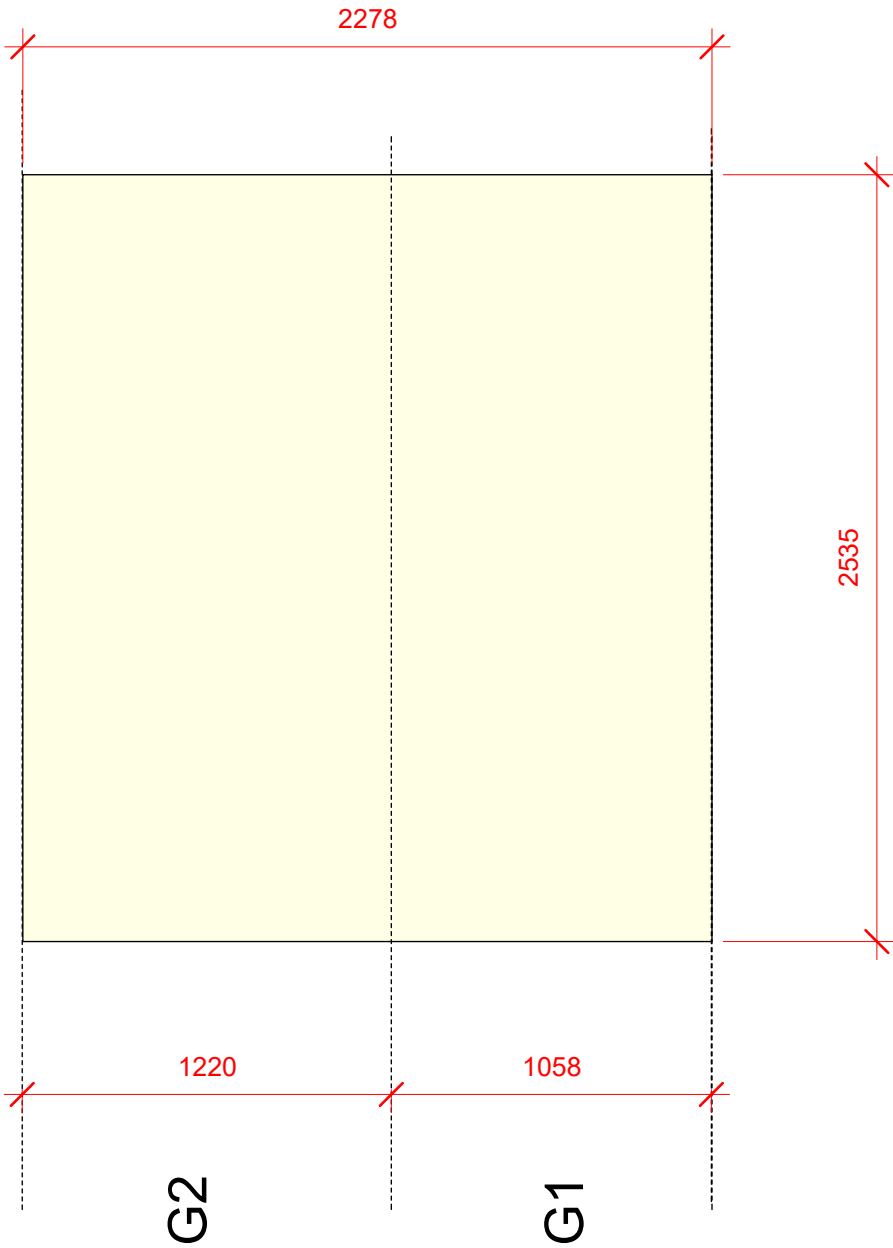

Tag Elementplan

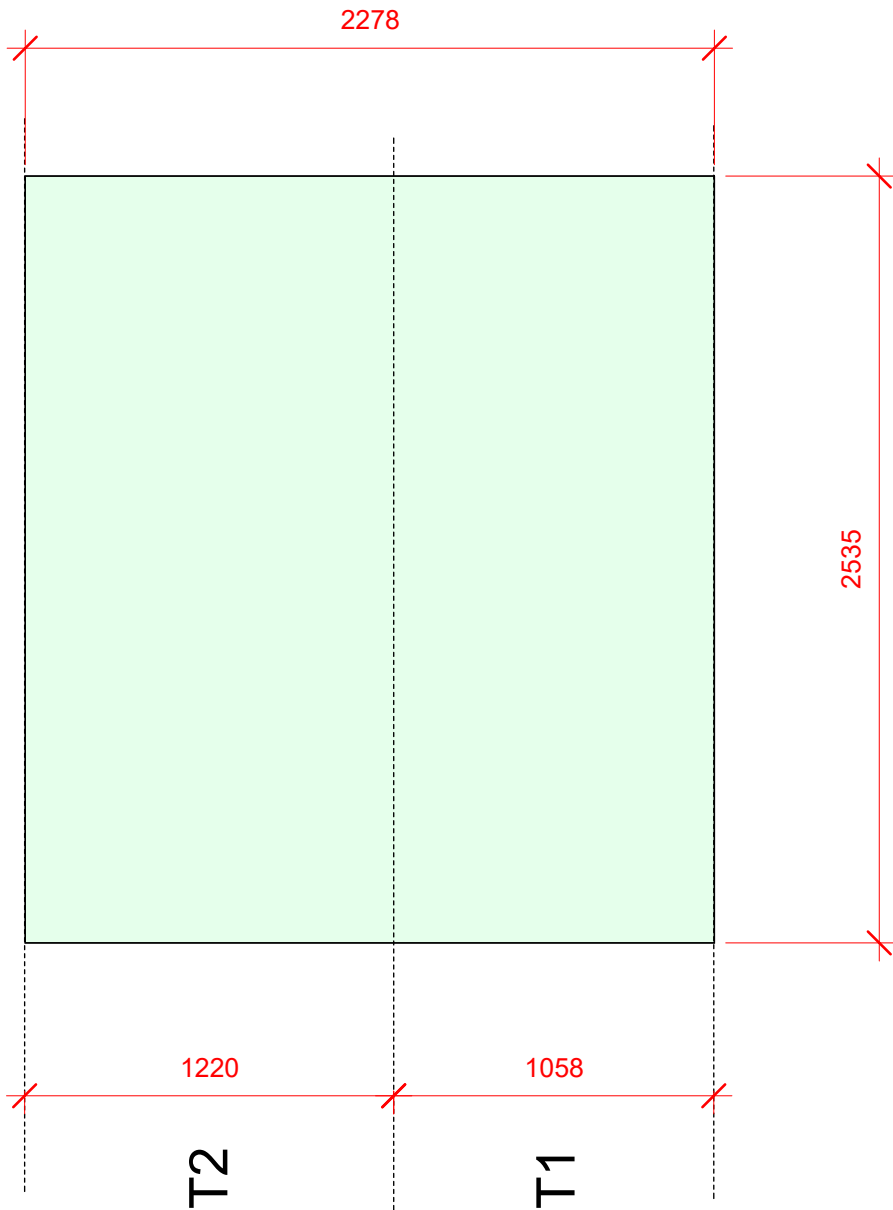

6 Persons Sauna

Alle mål er angivet i mm. Der må påregnes dimensions- og produktionstolerancer på ±5 mm i længde, bredde samt placering af udskæringer, medmindre andet er angivet.