
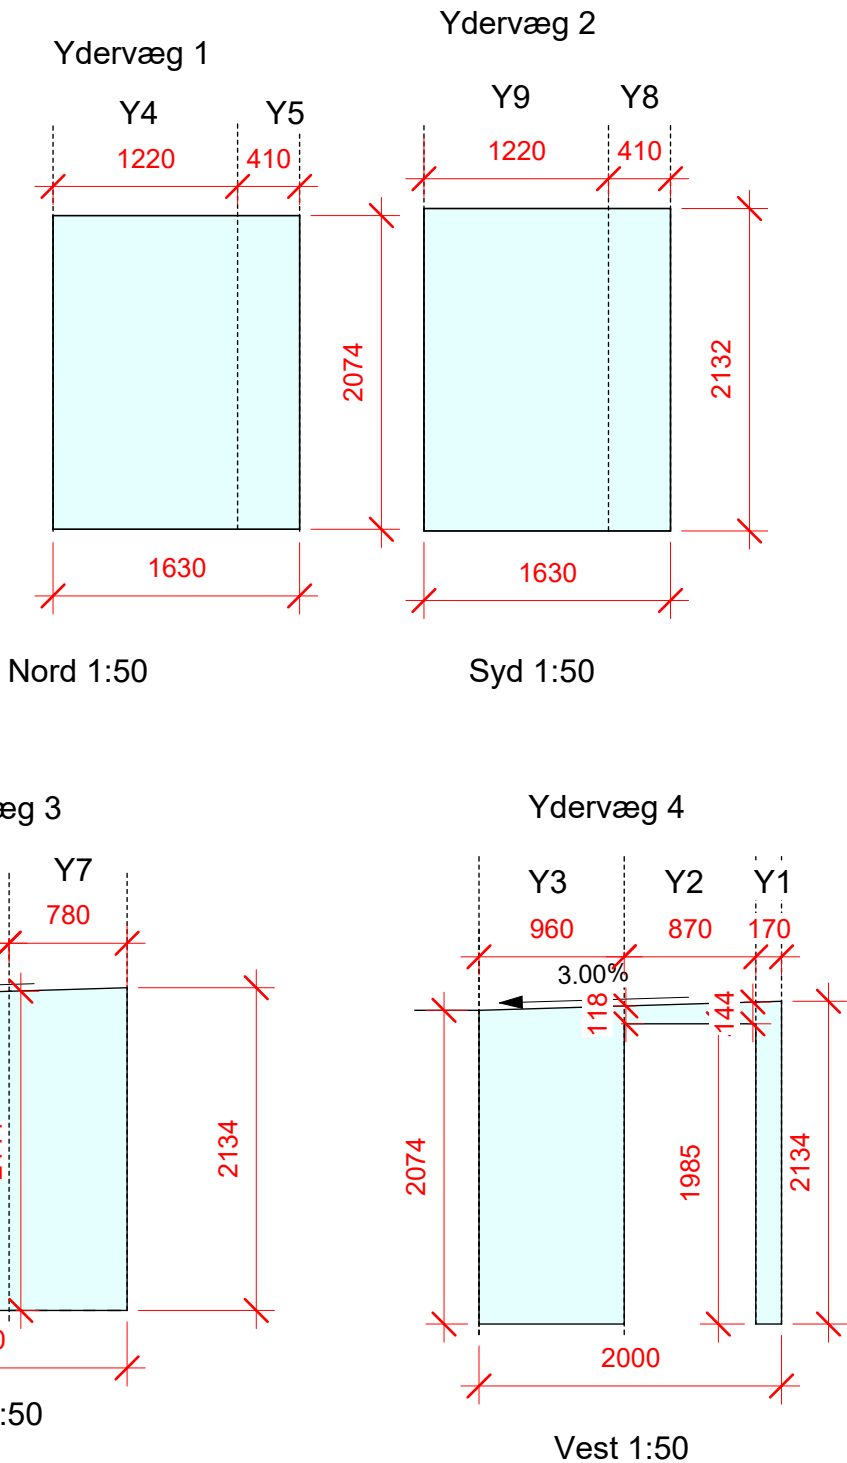


Signaturforklaring

- Ydervægge - 95mm SIPS
- 11mm Premiumboard MFP
- 45x73mm Reglar
- 11mm Premiumboard MFP

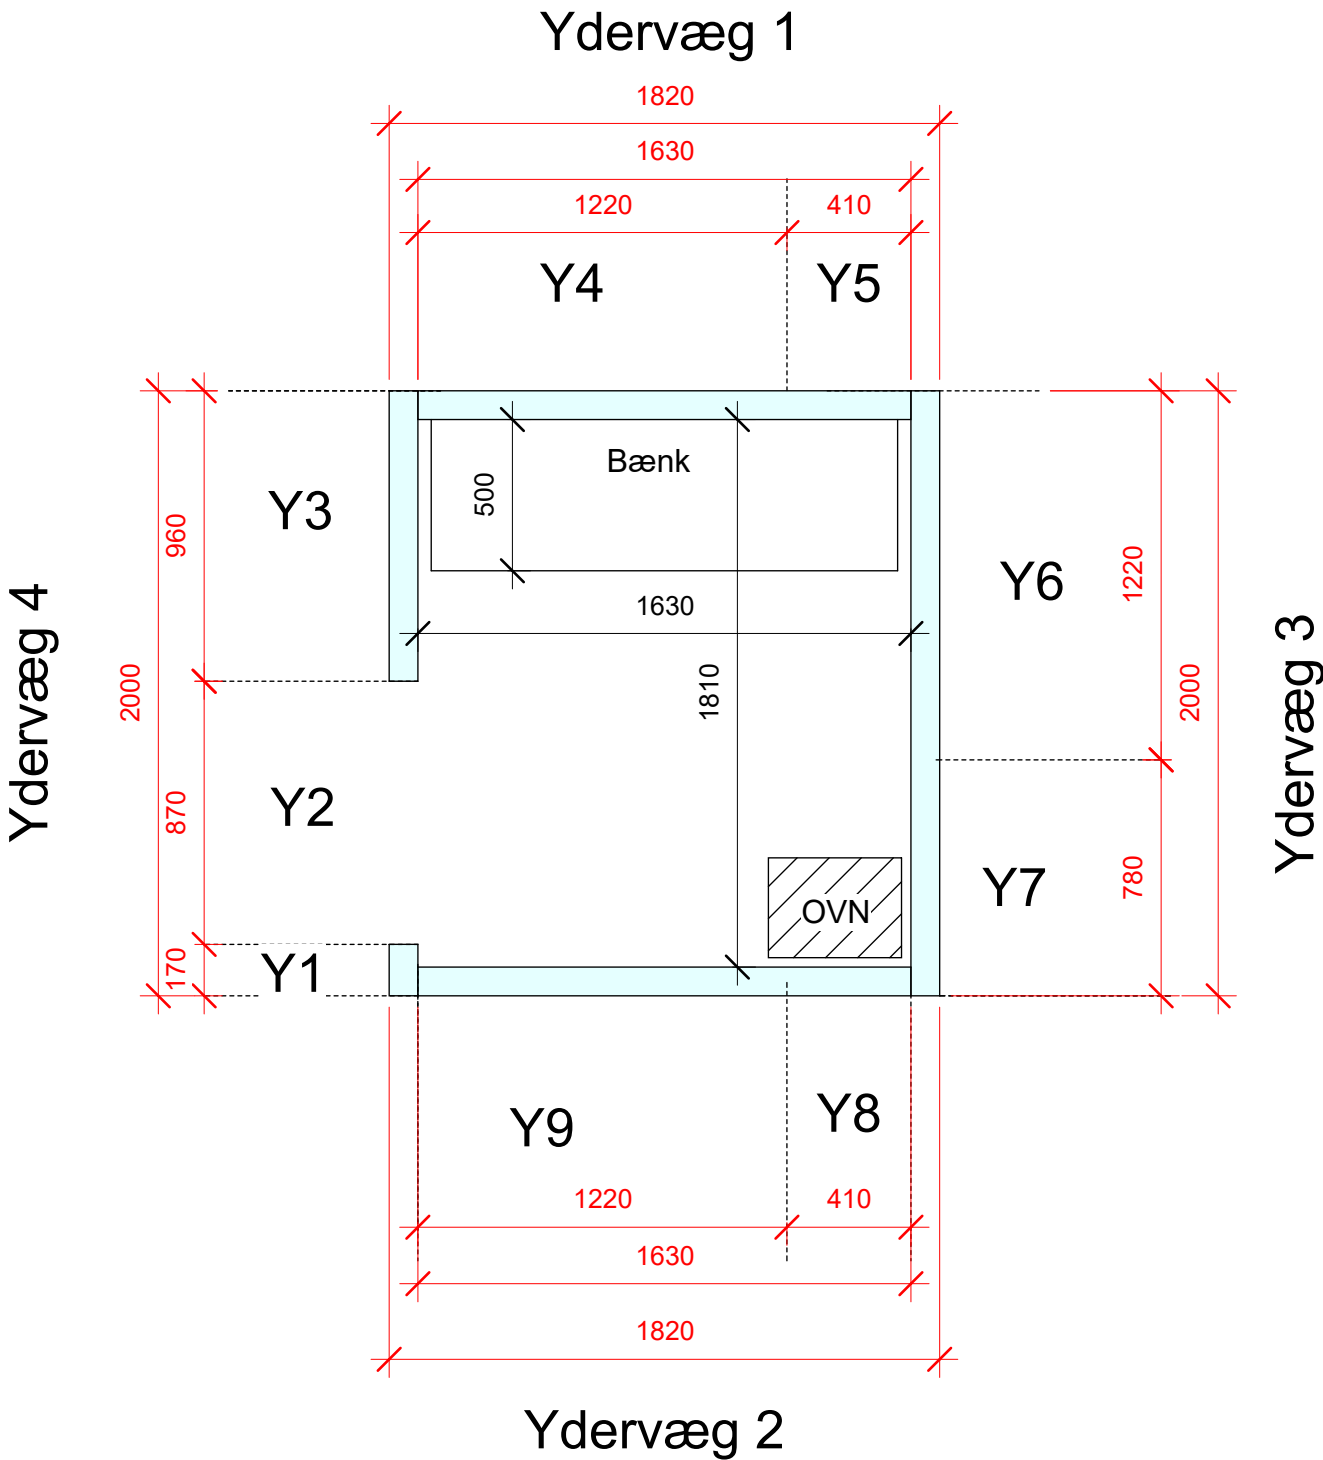


Alle mål er angivet i mm. Der må påregnes dimensions- og produktionstolerancer på ± 5 mm i længde, bredde samt placering af udskæringer, medmindre andet er angivet.


Signaturforklaring

- Gulv - 95mm SIPS
- 11mm Premiumboard MFP
- 45x73mm Reglar
- 11mm Premiumboard MFP
- Tag - 95mm SIPS
- 11mm Premiumboard MFP
- 45x73mm Reglar
- 11mm Premiumboard MFP

Gulv Elementplan

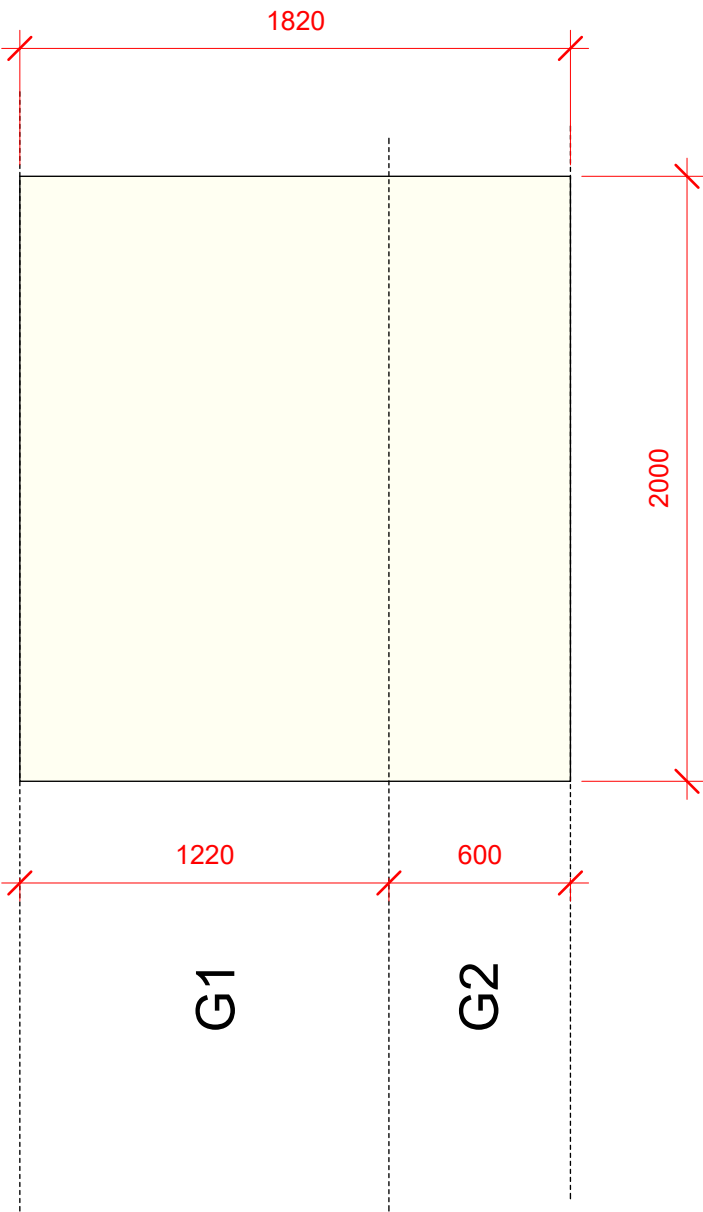

Tag Elementplan

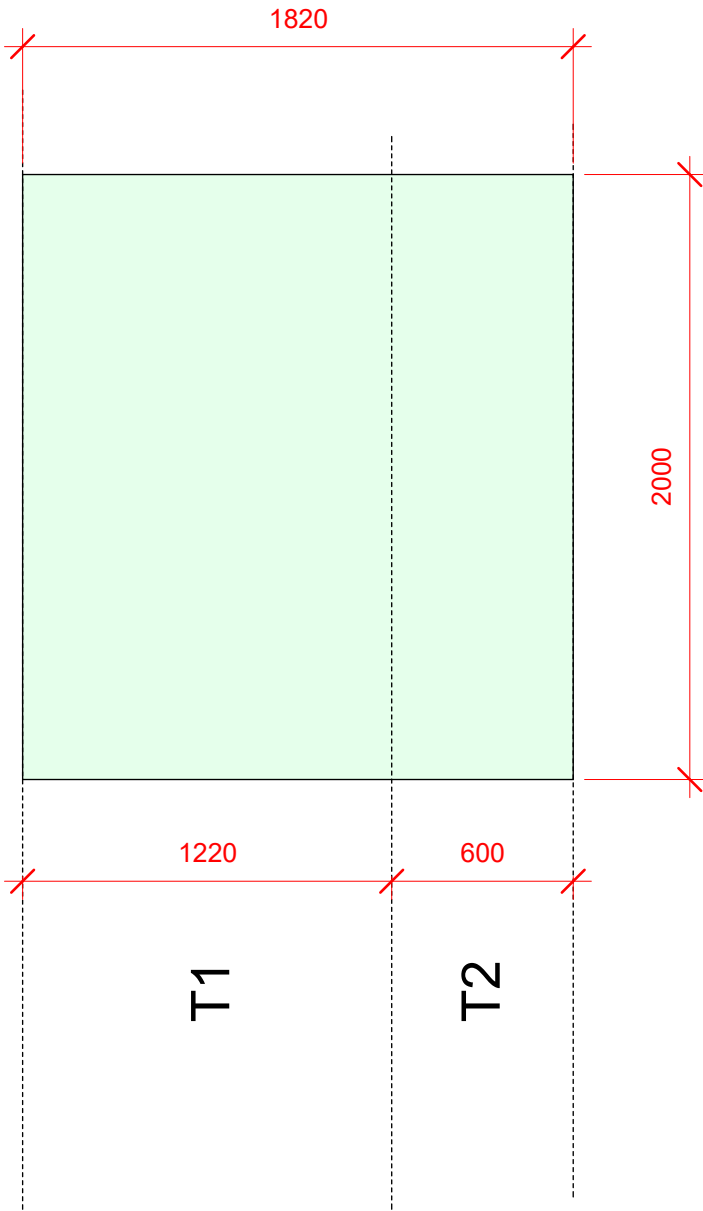

Alle mål er angivet i mm. Der må påregnes dimensions- og produktionstolerancer på ±5 mm i længde, bredde samt placering af udskæringer, medmindre andet er angivet.